
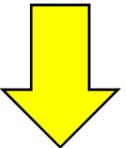



旧郷土資料館(半原小学校木造校舎)の移設・改築計画

現況図 (延床面積 : 376㎡)

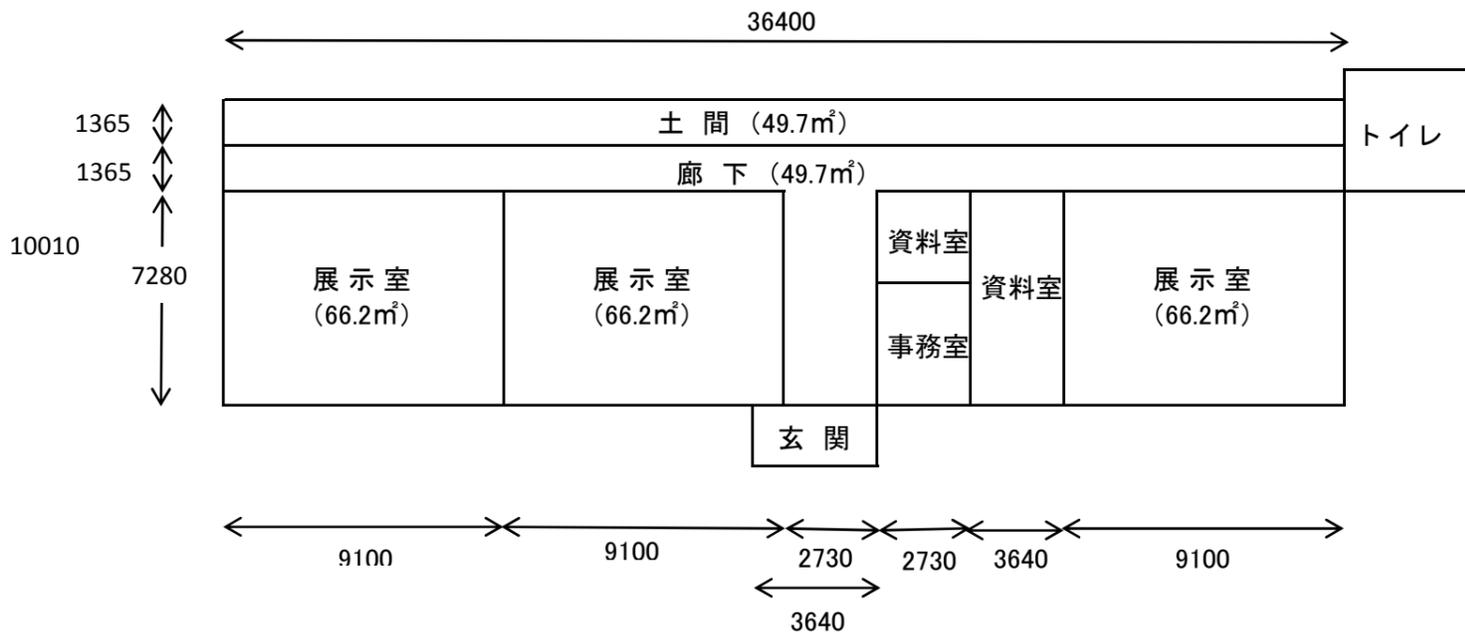

移設・改築図 (延床面積 : 291㎡)



→ 77%

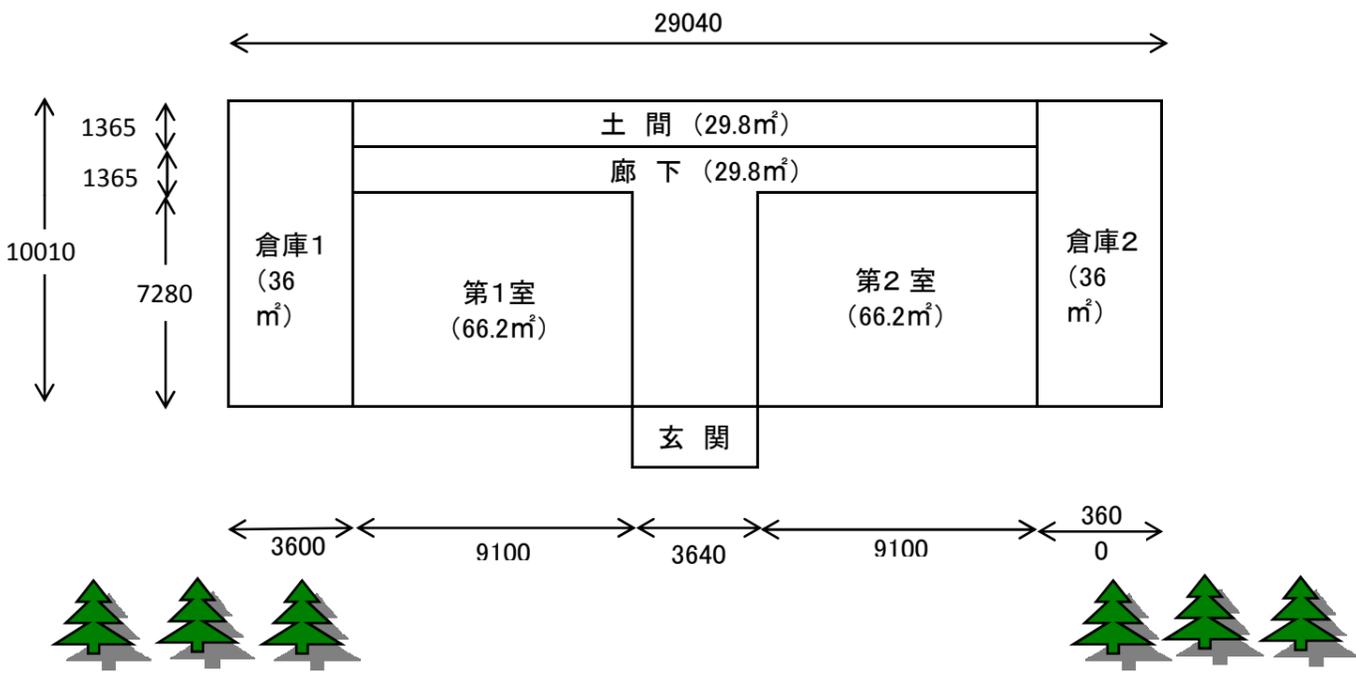

旧郷土資料館(半原小学校木造校舎)の移設・改築計画

※ 第2案で示した一部移築保存を図示したもの

現況図 【延床面積：376.3㎡(113.8坪)】

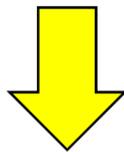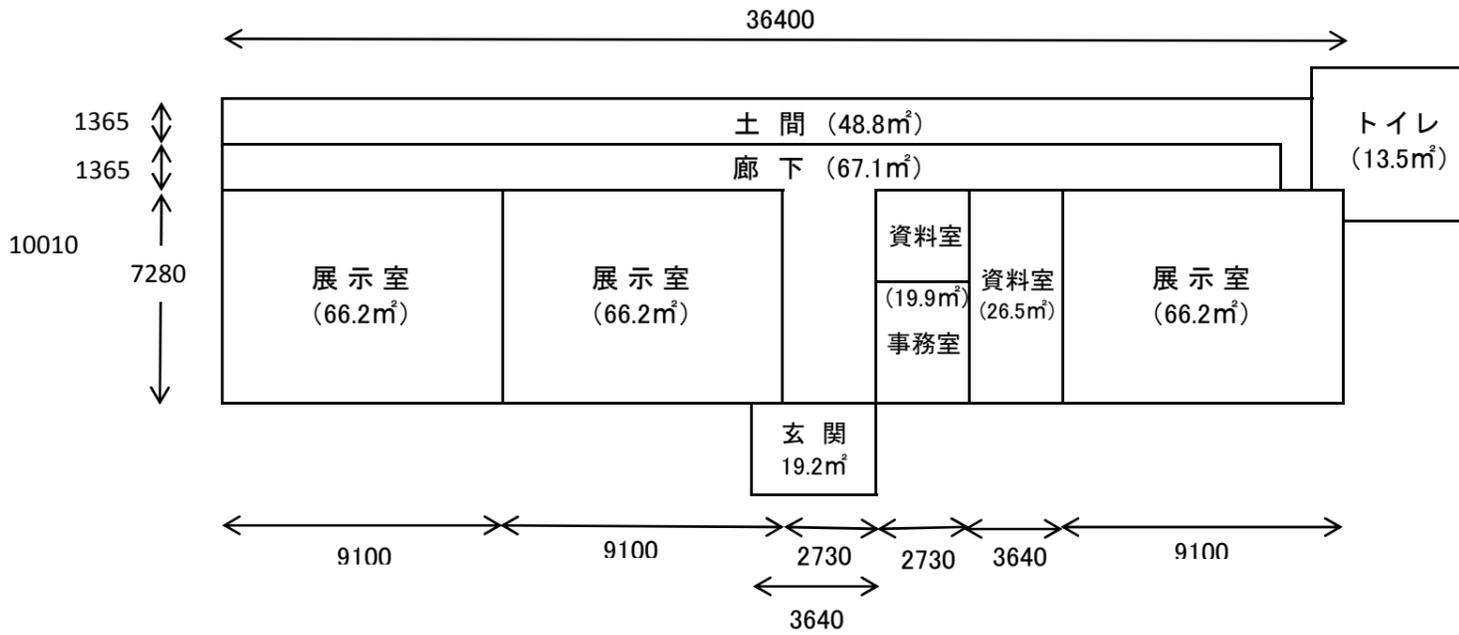

移設・改築図 【延床面積：146.3㎡(44.3坪)】

→ 38.9%

